


Adress/objekt: Kastanjvägen, Alvägen, GC Idrotten del av.	Underlag framtaget av SBLT Mikael Karlsson	Datum för gemensam syn: Enligt Inventering
Förutsättningar Tidplan: Andra arbeten/sidoentreprenader: Beskrivning av objektet: Övrigt: Anslutningsfräsning infarter 20mm - 30% av asfalterad yta, Siltlager avjämningsstopp ABT11 870/100 ca: 100kg snittjocklek. Rivning skadade ytor, jordschakt samt borttagning av storsten, justering bärlager maskinläggning 110kg/m2 AG1 6 B100/150 samt siltlager 100kg ABT11 870/100. Kantskärrning samtliga anslutande ytor samt anläggning stödkant efter siltlager 30kg/m1 0-1&. Dikning viussa sträckor efter behov löpande. Hyvling samt förstärkning grusad GC-bana 100kg 0-16/m2. Byte uttjänta samt fasta betäckningar till teleskopiska.	Innan arbetet påbörjas skall följande överlämnas: Arbetsmiljöplan Godkänd TA-plan	
		Gula fält skall prisättas

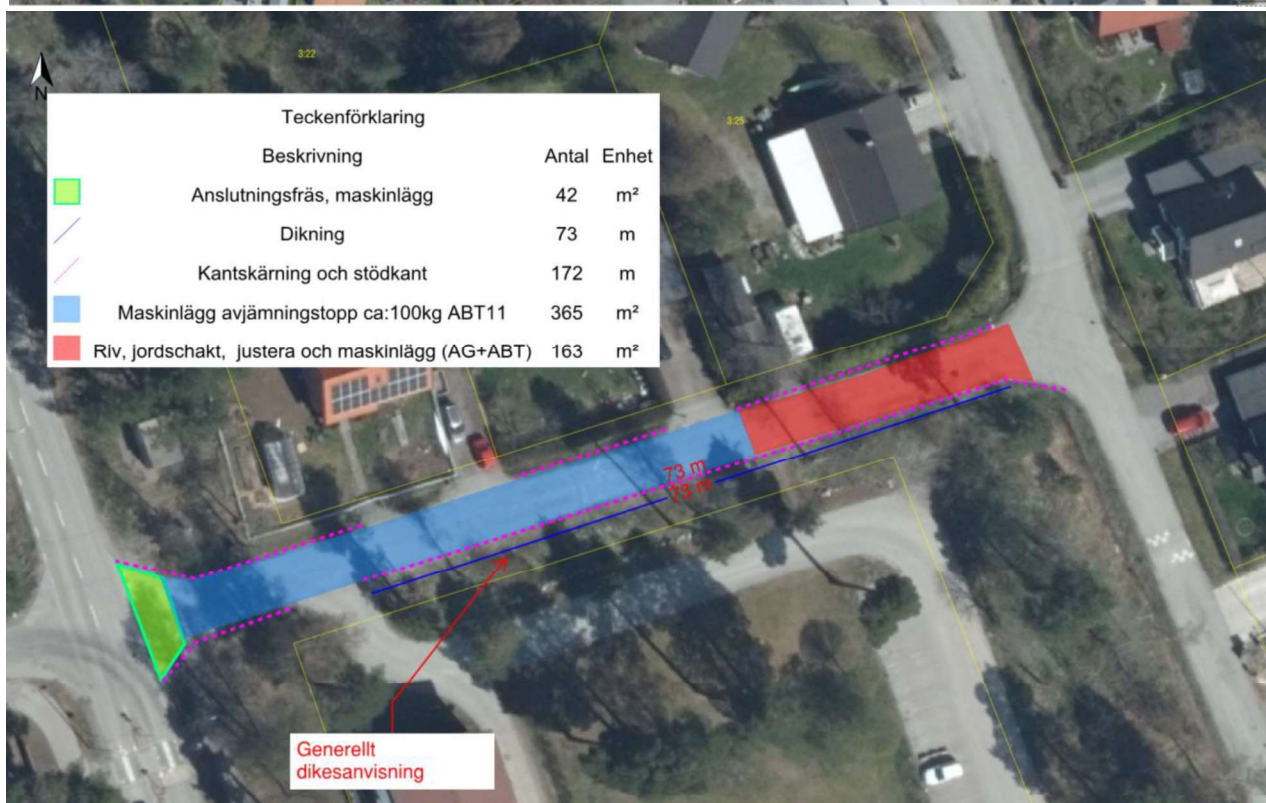

Arbeten enligt mängdförteckning, Underhåll och Nybyggnad

Kod	Arbete	Enhet	Mängd	Å-pris	Belopp	Kommentar
BBC.189	Kontroll av vattenavrinningen på objekt samt anslutande ytor före arbetet påbörjas. Om vattenavrinningen ej fungerar ska beställaren kontaktas för överenskommelse om åtgärd.	-	-	-	-	
BCB.7138	Grundskyltning 14 st A 20 och 10 st X3 per tillfällig trafikordning. Grundskyltning ska utföras vid varje tillfälle där tillfällig vägtrafikordning erfordras.	-	-	-	-	
BCB.716	Kontinuerlig tillsyn av arbetsplats ska utföras för att säkerställa att trafik- och skyddsanordningar är i funktion.	-	-	-	-	
BJB.33	Utsättning och markering för egna arbeten.	-	-	-	-	
BJB.36	Utsättning av befintliga ledningar/kablar i fält.	-	-	-	-	
Summa					0,0 kr	

Rivning- och fräsningarbeten							
Kod	Arbete	Enhet	Mängd	Å-pris	Belopp	Kommentar	OB
BED.12141	Rivning av bitumenbundna lager, hela lagertjockleken, tjocklek < 100 mm, >50 m2	m²	826			Rivning dåliga ytor	
BED.12142	Rivning, fräsning av bitumenbundna lager, del av lagertjockleken, 0-50 mm, > 1200 m2 inkl. rengörning med hög	m²	1793			Kastanjägen Alvägen planfräsning och anslutningsfräsning 30% av asfaltyta infarter och liknande.	
Summa					0,0 kr		

Schakt- och justeringsarbeten							
Kod	Arbete	Enhet	Mängd	Å-pris	Belopp	Kommentar	OB
CBB.112	Jordschakt, schaktdjup >100 mm	m³	83			Schakt dåliga ytor	
DCB.312	Justeringsbärlager 0-300 mm, bredd < 2,5 m	m²	826			Justeringsbärlager	
DCB.312	Tillfört material krossmaterial av alla fraktioner på objektet	ton	83			Justeringsbärlager	
CBB.113	Borttagning av vegetation och jord utanför asfaltkant, bredd 10-140 cm. Kanten dras med planerskopa på Grävmaskin så överskottsmaterial avlägsnas. Kalkylvärde 70 kg överskottsmaterial i snitt per m. Fall B	m	1037				
DCB.622	Stödremsa. Bredd 250 mm, längd > 200 m/objekt	ton	31			1037m1 x 30kg 0-16	
Summa					0,0 kr		

Asfalteringsarbeten							
Kod	Arbete	Enhet	Mängd	Å-pris	Belopp	Kommentar	OB
DCC.2	Maskinläggning, 110 kg/m² AG 16/B100-150, <1000 m²	m²	826			Bundet bärlager dåliga ytor	
DCC.2	Maskinläggning, 100 kg/m² ABT 11/B100-150, >1000 m²	m²	4193			Avjämningsstopp slitlager snitt tjocklek ca: 100kg /m2 ABT11 B70/100	
Summa					0,0 kr		

Brunn- och betäckningsarbeten							
Kod	Arbete	Enhet	Mängd	Å-pris	Belopp	Kommentar	OB
PDH.19	Utbyte av betäckning till teleskopisk, Nedstigningsbrunn typ A6	st	6			6st fasta NB A6	
PDH.19	Utbyte av betäckning till teleskopisk, Tillsynsbrunn A5, spolbrunn A3, brandpost och rännstensbrunn	st	2			2st A3 spolbrunn	
PDH.19	Utbyte av betäckning till teleskopisk, Avstängningsventil AV, serviceventil SV, polygonpunkt PP	st	3			3st AV	
PDH.19	Höjning av teleskopisk- och flytande betäckning i samband med belägningsarbeten.	st	20			uppskattat	
Summa					0,0 kr		


Arbeten enligt Tim- och Å-prislista

Timpriser							
Kod	Arbete	Enhet	Mängd	Å-pris	Belopp	Kommentar	OB
Resurs	Grävmaskin maskinvikt >12 ton inkl. förare, rototilt med grip, tjälkrok, 3 skopor, asfaltskärare, avdragningsbalk 2 m, sopborste samt registrerad källa för transport av material/gods	tim	8			Dikning	
Resurs	Lastbil inkl. förare, lastvikt >13 ton	tim	8			Dikning	
Resurs	Yrkesarbetare inkl. servicebil, handverktyg, vibroplatta <200 kg, släpkärra	tim	8			Dikning	
Resurs	Vakt för trafikdirigering	tim	48			3 st x 16 tim	
Summa					0,0 kr		

ÄTA-arbeten

Kod	Arbete	Enhet	Mängd	Å-pris	Belopp	Kommentar
	Hyvel mindre	tim	6			grusning GC-bana
	0-16 kross för GC	ton	30			ca: 100kg/m2 - beräknat på 300m2
Summa					0,0 kr	

Summa för objektet	0,0 kr

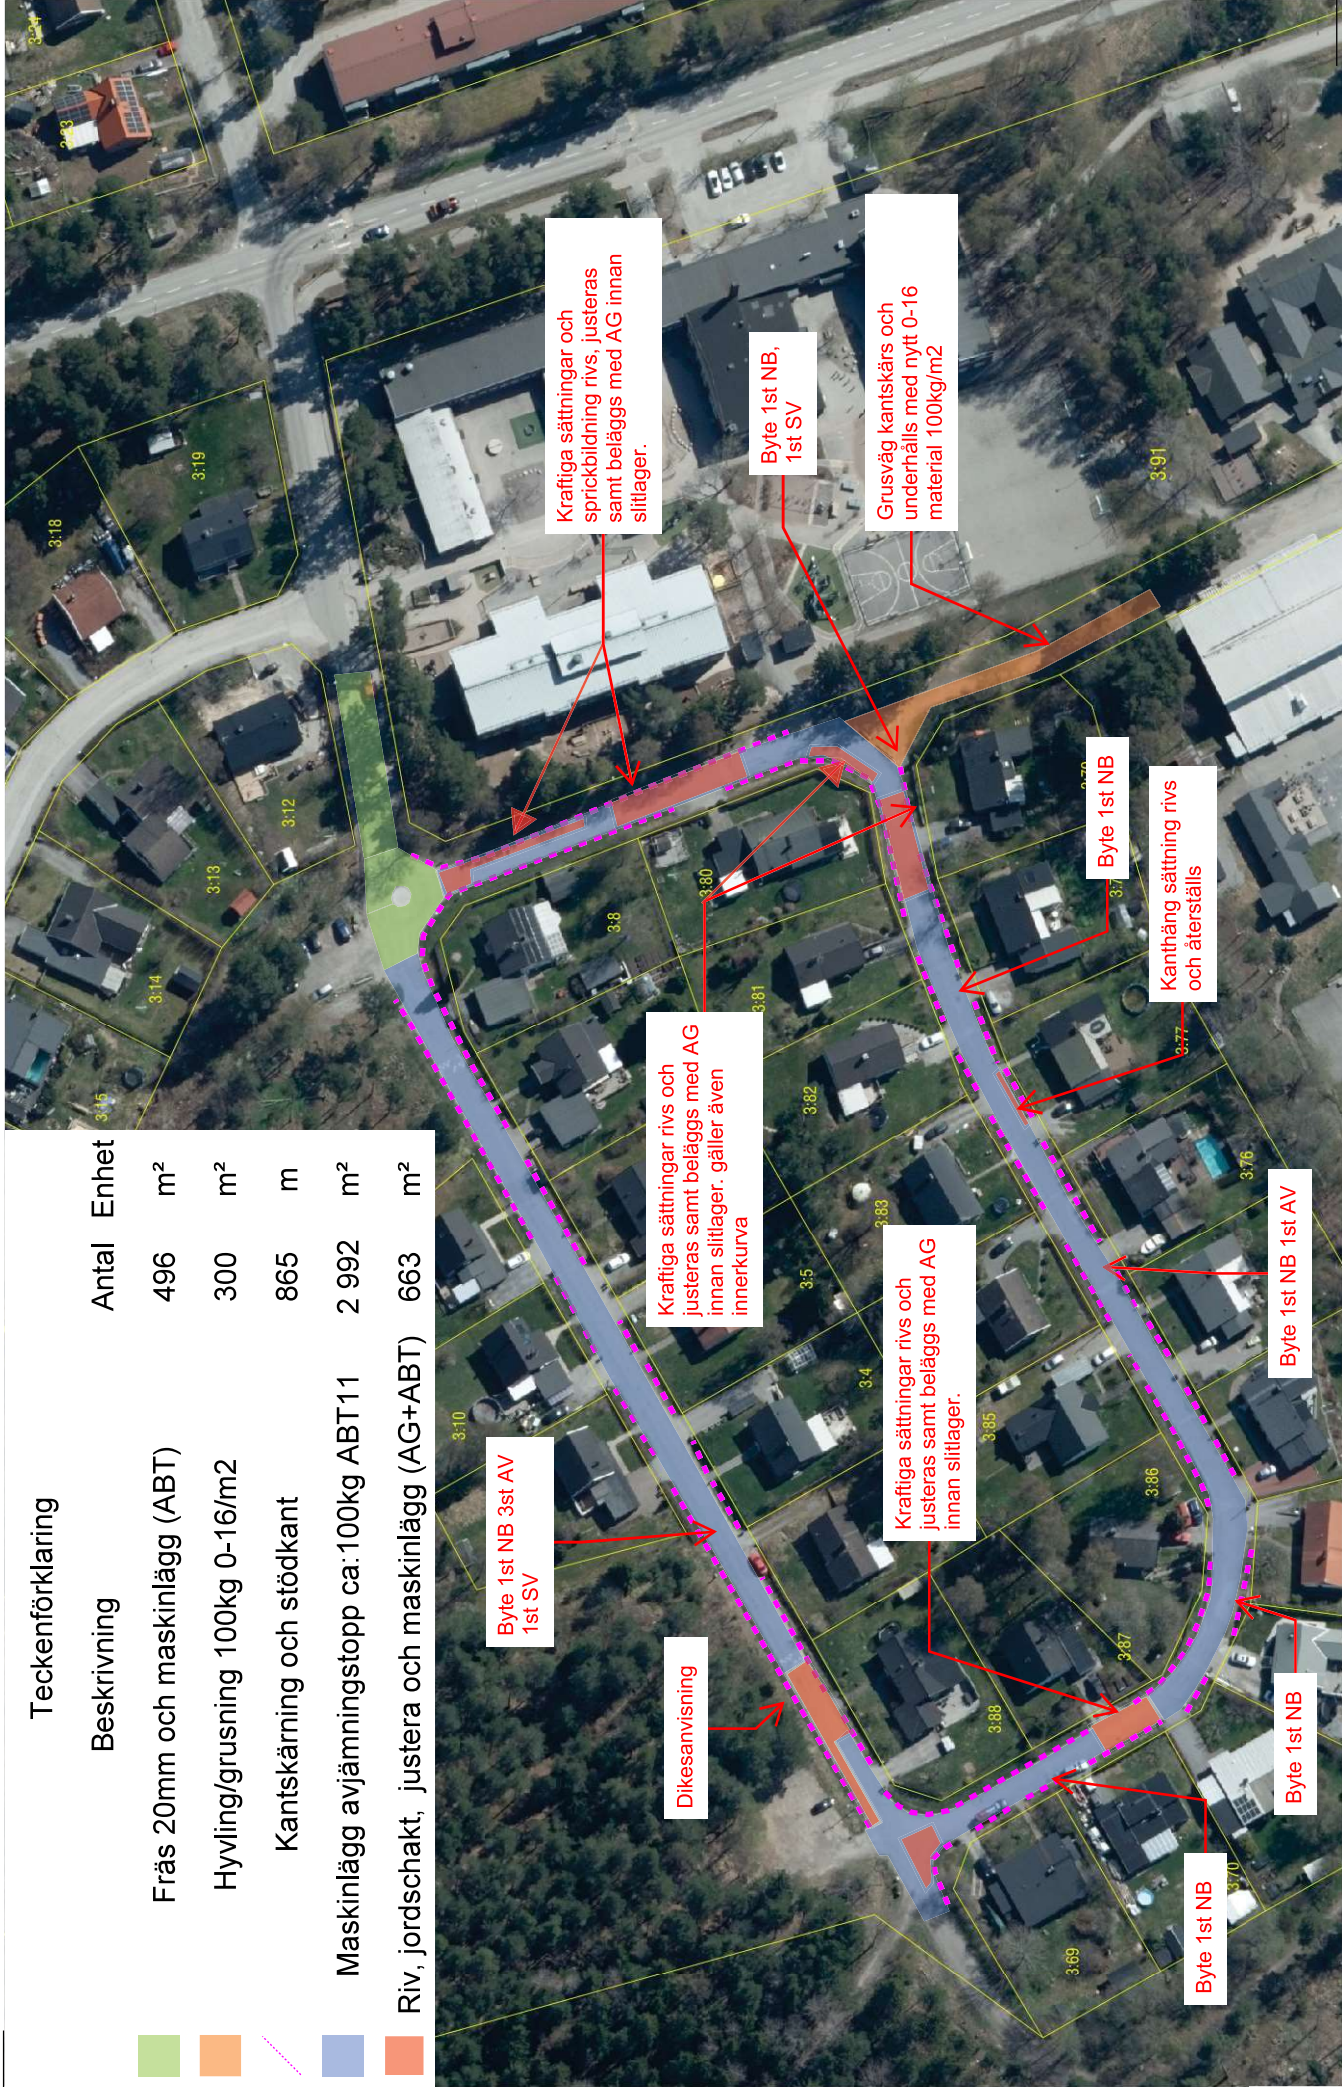

Teckenförklaring

Beskrivning	Antal	Enhet
Fräs 20mm och maskinlägg (ABT)	496	m ²
Hylvling/grusning 100kg 0-16/m2	300	m ²
Kantskärmning och stödkant	865	m
Maskinlägg avjämningsstopp ca: 100kg ABT11	2 992	m ²
Riv, jordschakt, justera och maskinlägg (AG+ABT)	663	m ²





3.22

Teckenförklaring

Beskrivning

Antal Enhet



Anslutningsfräs, maskinlägg

42 m²



Dikning

73 m



Kantskrävning och stödkant

172 m



Maskinlägg avjämningsstopp ca: 100kg ABT11

365 m²



Riv, jordschakt, justera och maskinlägg (AG+ABT)

163 m²



73 m



73 m

Generellt
dikesanvisning



Skala 1:500. SWEREF 99 TM. RH 2000.

Adress/objekt: Ekvägen	Underlag framtaget av SBLT Mikael Karlsson	Datum för gemensam syn: Enligt inventering
Förutsättningar Tidplan: Andra arbeten/sidoentreprenader: Beskrivning av objektet: Övrigt: Planfräsning enligt behov olika tjocklekar ca: 20-30mm. Fräsning djuplådor och beläggning med 120kg Abb 22 B70/100. Slitlager avjämningstopp 100kg/m2+ca: 20kg/m2 avjämning ABT11 B70/100 Rivning uttjänad gångbana samt tillhörande kantsten, justering bärlager samt handläggning 100kg/m2 ABT11 B100/150, samt ny KS A10 sten. Byte uttjänat eller fasta betäckningar. Kantskärning amt anläggning stödkant 30kg/m1.		
Innan arbetet påbörjas skall följande överlämnas: • Arbetsmiljöplan • Godkänd TA-plan •		
Gula fält skall prisättas		



Arbeten enligt mängdförteckning, Underhåll och Nybyggnad

Kod	Arbete	Enhet	Mängd	Å-pris	Belopp	Kommentar
BBC.189	Kontroll av vattenavrinnningen på objekt samt anslutande ytor före arbetet påbörjas. Om vattenavrinnningen ej fungerar ska beställaren kontakta för överenskommelse om åtgärd.	-	-	-	-	
BCB.7138	Grundskyltning 14 st A 20 och 10 st X3 per tillfällig trafikordning. Grundskyltning ska utföras vid varje tillfälle där tillfällig vägtrafikordning erfordras.	-	-	-	-	
BCB.716	Kontinuerlig tillsyn av arbetsplats ska utföras för att säkerställa att trafik- och skyddsanordningar är i funktion.	-	-	-	-	
BJB.33	Utsättning och markering för egna arbeten.	-	-	-	-	
BJB.36	Utsättning av befintliga ledningar/kablar i fält.	-	-	-	-	
Summa					0,0 kr	

Rivning- och fräsningarbeten						
Kod	Arbete	Enhet	Mängd	Å-pris	Belopp	Kommentar OB
BED.12142	Rivning, fräsning av bitumenbundna lager, del av lagertjockleken, 0-50 mm, > 1200 m2 inkl. rengörning med högtrycksspolning och bredsug.	m²	3346			Planfräsning 20-40mm
BED.12142	Rivning, fräsning av bitumenbundna lager, del av lagertjockleken, 0-50 mm, < 500 m2	m²	228			Lådfrysning djuplådor
BED.12141	Rivning av bitumenbundna lager, hela lagertjockleken, tjocklek < 100 mm, >50 m2	m²	174			Gångbana
Summa					0,0 kr	

Schakt- och justeringsarbeten						
Kod	Arbete	Enhet	Mängd	Å-pris	Belopp	Kommentar OB
DCB.312	Justering bärlager 0-300 mm, bredd < 2,5 m	m²	174			Gångbana
DCB.312	Tillfört material krossmaterial av alla fraktioner på objektet	ton	10			Gångbana justering
CBB.113	Borttagning av vegetation och jord utanför asfaltkant, bredd 10-140 cm. Kanten dras med planerskopa på Grävmaskin så överskottsmaterial avlägsnas. Kalkylvärde 70 kg överskottsmaterial i snitt per m. Fall B	m	121			
DCB.622	Stödremsa. Bredd 250 mm, längd < 200 m/objekt	ton	3,6			121 x 30kg
Summa					0,0 kr	

Asfalteringsarbeten						
Kod	Arbete	Enhet	Mängd	Å-pris	Belopp	Kommentar OB
DCC.2	Maskinläggning, 120kg/m² Abb 22/B100-150, <1000m2	m²	228			Djuplådor
DCC.2	Maskinläggning, 100 kg/m² ABT 11/B100-150, >1000 m²	m²	3346			Slitlager 100kg ABT11 B70/100
DCC.2	Maskinjustering ABT 11/B100-150, <80 ton	ton	67			Avjämning ca: 20kg/m2
DCC.2	Handläggning 100 kg/m² ABT 11/B100-150, >30 m²	m²	174			Gångbana
Summa					0,0 kr	

Kantstensarbeten							
Kod	Arbete	Enhet	Mängd	Å-pris	Belopp	Kommentar	OB
DEC.26	Kantstöd typ A 10 cm, Längd >10 m. Raksten, radier samt avslut Utförs med motstöd av asfaltmassa 40 kg/m1	m	35			Ny kantsten spikad med bakstöd	
Summa					0,0 kr		

Brunn- och betäckningsarbeten							
Kod	Arbete	Enhet	Mängd	Å-pris	Belopp	Kommentar	OB
PDH.19	Utbyte av betäckning till teleskopisk, Nedstigningsbrunn typ A6	st	9			9st NB A6	
PDH.19	Utbyte av betäckning till teleskopisk, Tillsynsbrunn A5, spolbrunn A3, brandpost och rännstensbrunn	st	9			9st RB	
PDH.19	Utbyte av betäckning till teleskopisk, Avstängningsventil AV, serviceventil SV, polygonpunkt PP	st	1			1st ventil AV	
PDH.19	Höjning av teleskopisk- och flytande betäckning i samband med belägningsarbeten.	st	30			Uppskattat	
Summa					0,0 kr		


Arbeten enligt Tim- och Å-prislista

Timpriser							
Kod	Arbete	Enhet	Mängd	Å-pris	Belopp	Kommentar	OB
Resurs	Grävmaskin maskinvikt >12 ton inkl. förare, rototilt med grip, tjälkrok, 3 skopor, asfaltskärare, avdragningsbalk 2 m, sopborste samt registrerad kärra för transport av material/gods	tim	8			rivning kantsten	
Resurs	Yrkesarbetare inkl. servicebil, handverktyg, vibroplatta <200 kg, släpkärra	tim	8			rivning kantsten	
Resurs	Lastbil inkl. förare, lastvikt >13 ton	tim	8			rivning kantsten	
Resurs	Vakt för trafikdirigering	tim	48			3st x 16tim	
Summa					0,0 kr		

ÅTA-arbeten

Kod	Arbete	Enhet	Mängd	Å-pris	Belopp	Kommentar
	Deponi riven kantsten	st	1			
Summa					0,0 kr	

Summa för objektet	0,0 kr

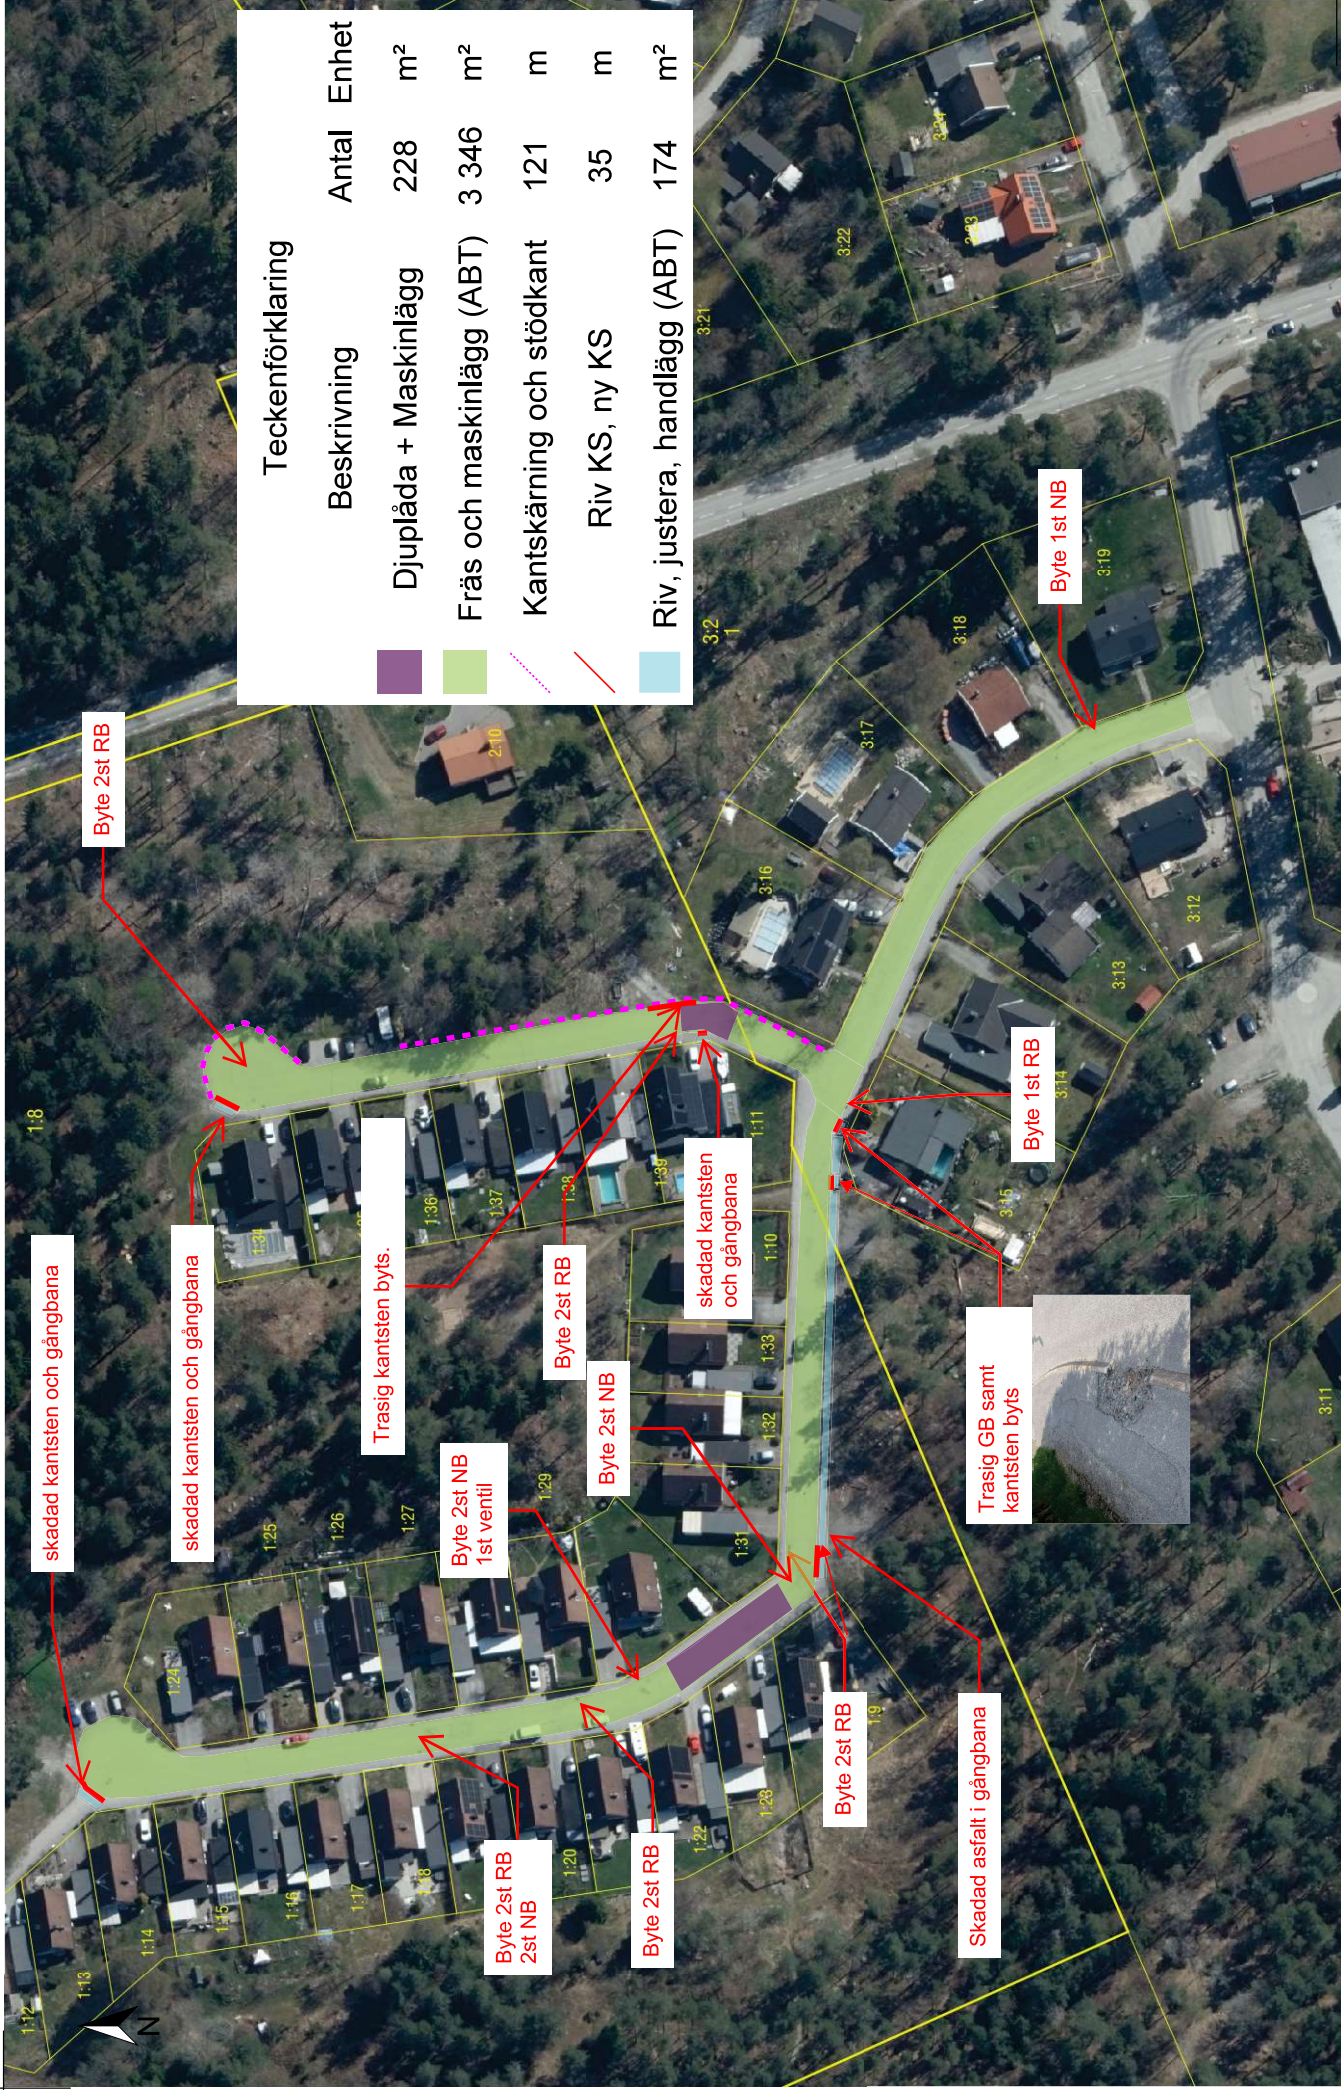

Adress/objekt: Lindvägen, Rönnvägen, Aspvägen samt parkering vid Rönnvägen

Underlag framtaget av
SBLT Mikael Karlsson

Datum för gemensam syn:
Enligt inventering

Förutsättningar

Tidplan:

Andra arbeten/sidoentreprenader:


Beskrivning av objektet:

Övrigt: Anslutningsfräsning ca: 30% av asfalterad yta mot infarter samt enligt behov olika tjocklekar ca: 20-30mm. Slitlager avjämningstopp 100kg/m²+ca: 20kg/m² avjämning ABT11 870/100. Rivning del av arkering med kraftiga sättningar, jordschakt och borttagning av storsten, justering bärlager samt maskinläggning 110kg AG16 B100/150 innan nytt slitlager.. Byte uttjanta eller fasta betäckningar. Kantskärning amt anläggning stödkant 30kg/m¹. Linjemålning heldragen linje, övergångsställe samt sockerbitar på farthinder

Innan arbetet påbörjas skall följande överlämnas:

- Arbetsmiljöplan
- Godkänd TA-plan

Gula fält skall prisättas

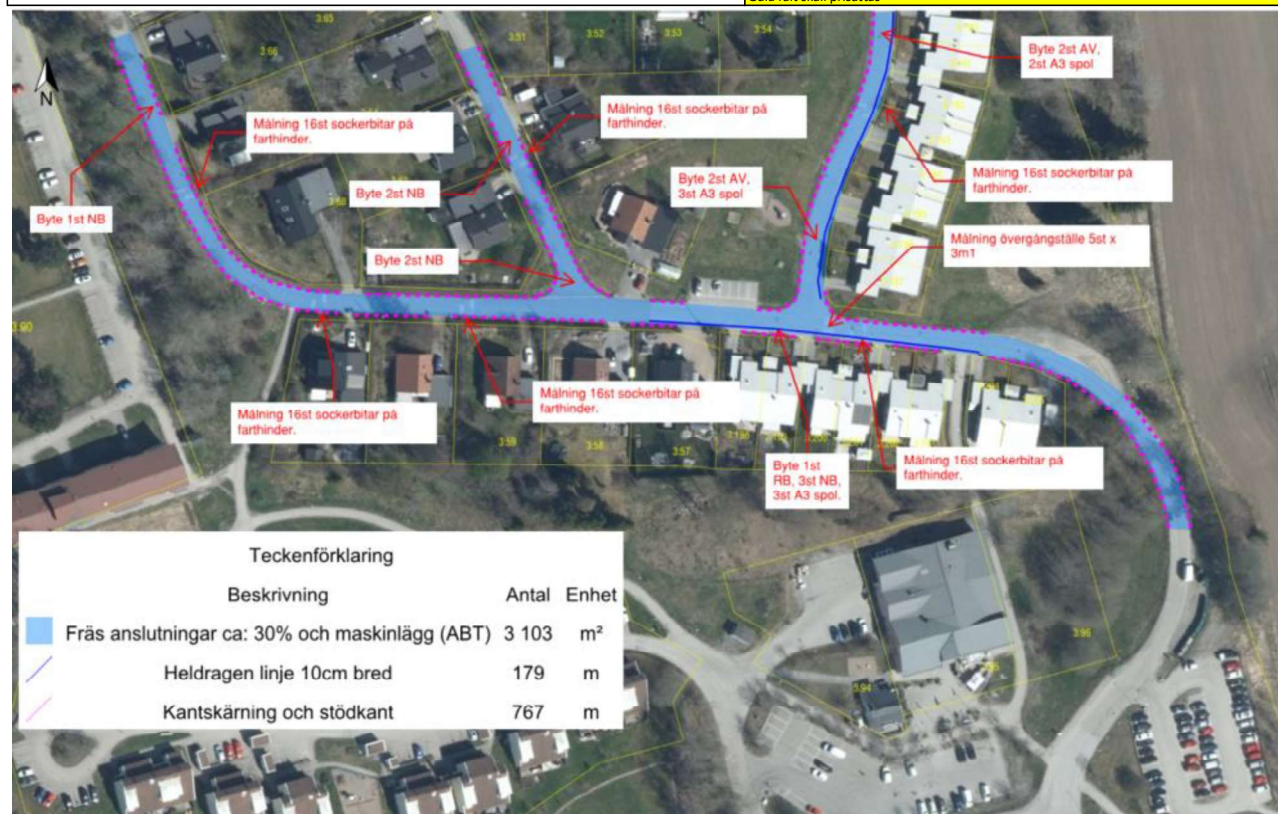

Arbeten enligt mängdförteckning, Underhåll och Nybyggnad

Kod	Arbete	Enhet	Mängd	Å-pris	Belopp	Kommentar
BBC.189	Kontroll av vattenavrinningen på objekt samt anslutande ytor före arbetet påbörjas. Om vattenavrinningen ej fungerar ska beställaren kontaktas för överenskommelse om åtgärd.	-	-	-	-	
BCB.7138	Grundskyltning 14 st A 20 och 10 st X3 per tillfällig trafikanordning. Grundskyltning ska utföras vid varje tillfälle där tillfällig vägtrafikanordning erfordras.	-	-	-	-	
BCB.716	Kontinuerlig tillsyn av arbetsplats ska utföras för att säkerställa att trafik- och skyddsanordningar är i funktion.	-	-	-	-	
BJB.33	Utsättning och markering för egna arbeten.	-	-	-	-	
BJB.36	Utsättning av befintliga ledningar/kablar i fält.	-	-	-	-	
Summa					0,0 kr	

Rivning- och fräsningarbeten						
Kod	Arbete	Enhet	Mängd	Å-pris	Belopp	Kommentar
BED.12142	Rivning, fräsning av bitumenbundna lager, del av lagertjockleken, 0-50 mm, > 1200 m2 inkl. rengörning med högttrycksspolning och bredsug.	m²	1466			Anslutningsfräsning ca: 30% av slitlager mot infarter och liknande. Varierande tjocklek.
BED.12141	Rivning av bitumenbundna lager, hela lagertjockleken, tjocklek < 100 mm, >50 m2	m²	171			Del av parkering.
Summa					0,0 kr	

Schakt- och justeringsarbeten						
Kod	Arbete	Enhet	Mängd	Å-pris	Belopp	Kommentar
CBB.112	Jordschakt, schaktdjup <100 mm	m³	17			Del av parkering.
DCB.312	Justering bärlager 0-300 mm, bredd > 2,5 m	m²	171			Del av parkering.
DCB.312	Tillfört material krossmaterial av alla fraktioner på objektet	ton	17			Del av parkering.
CBB.113	Borttagning av vegetation och jord utanför asfaltkant, bredd 10-140 cm. Kanten dras med planerskopa på Grävmaskin så överskottsmaterial avlägsnas. Kalkylvärde 70 kg överskottsmaterial i snitt per m. Fall B	m	1693			
DCB.622	Stödremsa. Bredd 250 mm, längd > 200 m/objekt	ton	51			1693 x 30kg
Summa					0,0 kr	

Asfalteringsarbeten						
Kod	Arbete	Enhet	Mängd	Å-pris	Belopp	Kommentar
DCC.2	Maskinläggning, 110 kg/m² AG 16/B100-150, >1000 m²	m²	171			Del av parkering.
DCC.2	Maskinläggning, 100 kg/m² ABT 11/B100-150, >1000 m²	m²	7500			Slitlager 100kg ABT11 B70/100 inkl. hela parkeringen.
DCC.2	Maskinjustering ABT 11/B100-150, <80 ton	ton	150			Avjämnning ca: 20kg/m2
Summa					0,0 kr	

Linjemålning						
Kod	Arbete	Enhet	Mängd	Å-pris	Belopp	Kommentar
DEE.111	Heldragen linje H(0,2)	m	179			10-20cm - ej inmätt bredd
DEE.111	Övergångsställe H(0,5)	m	15			Övergångsställe
DEE.111	Cykelöverfart 0,5(0,5)+0,5	st	176			Sockerbitar farthinder
Summa					0,0 kr	

Brunn- och betäckningsarbeten						
Kod	Arbete	Enhet	Mängd	Å-pris	Belopp	Kommentar
PDH.19	Utbyte av betäckning till teleskopisk, Nedstigningsbrunn typ A6	st	18			18st NB A6
PDH.19	Utbyte av betäckning till teleskopisk, Tillsynsbrunn A5, spolbrunn A3, brandpost och rännstensbrunn	st	11			1st RB, 10st A3 spol
PDH.19	Utbyte av betäckning till teleskopisk, Avstängningsventil AV, serviceventil SV, polygonpunkt PP	st	8			8st ventil AV
PDH.19	Höjning av teleskopisk- och flytande betäckning i samband med beläggningsarbeten.	st	60			Uppskattat
Summa					0,0 kr	


Arbeten enligt Tim- och Å-prislista

Timpriser						
Kod	Arbete	Enhet	Mängd	Å-pris	Belopp	Kommentar
Resurs	Grävmaskin maskinvikt >12 ton inkl. förare, rototilt med grip, tjälkrok, 3 skopor, asfaltskärare, avdragningsbalk 2 m, sopborste samt registrerad kärra för transport av material/gods	tim	8			Dikning
Resurs	Yrkesarbetare inkl. servicebil, handverktyg, vibroplatta <200 kg, släpkärra	tim	8			Dikning
Resurs	Lastbil inkl. förare, lastvikt >13 ton	tim	8			Dikning
Resurs	Vakt för trafikdirigering	tim	96			3st x 32tim
Summa					0,0 kr	

ÄTA-arbeten

Kod	Arbete	Enhet	Mängd	Å-pris	Belopp	Kommentar
	Deponi storsten från schakt av parkering	ton	5			Uppskattad mängd
Summa					0,0 kr	

Summa för objektet	
	0,0 kr

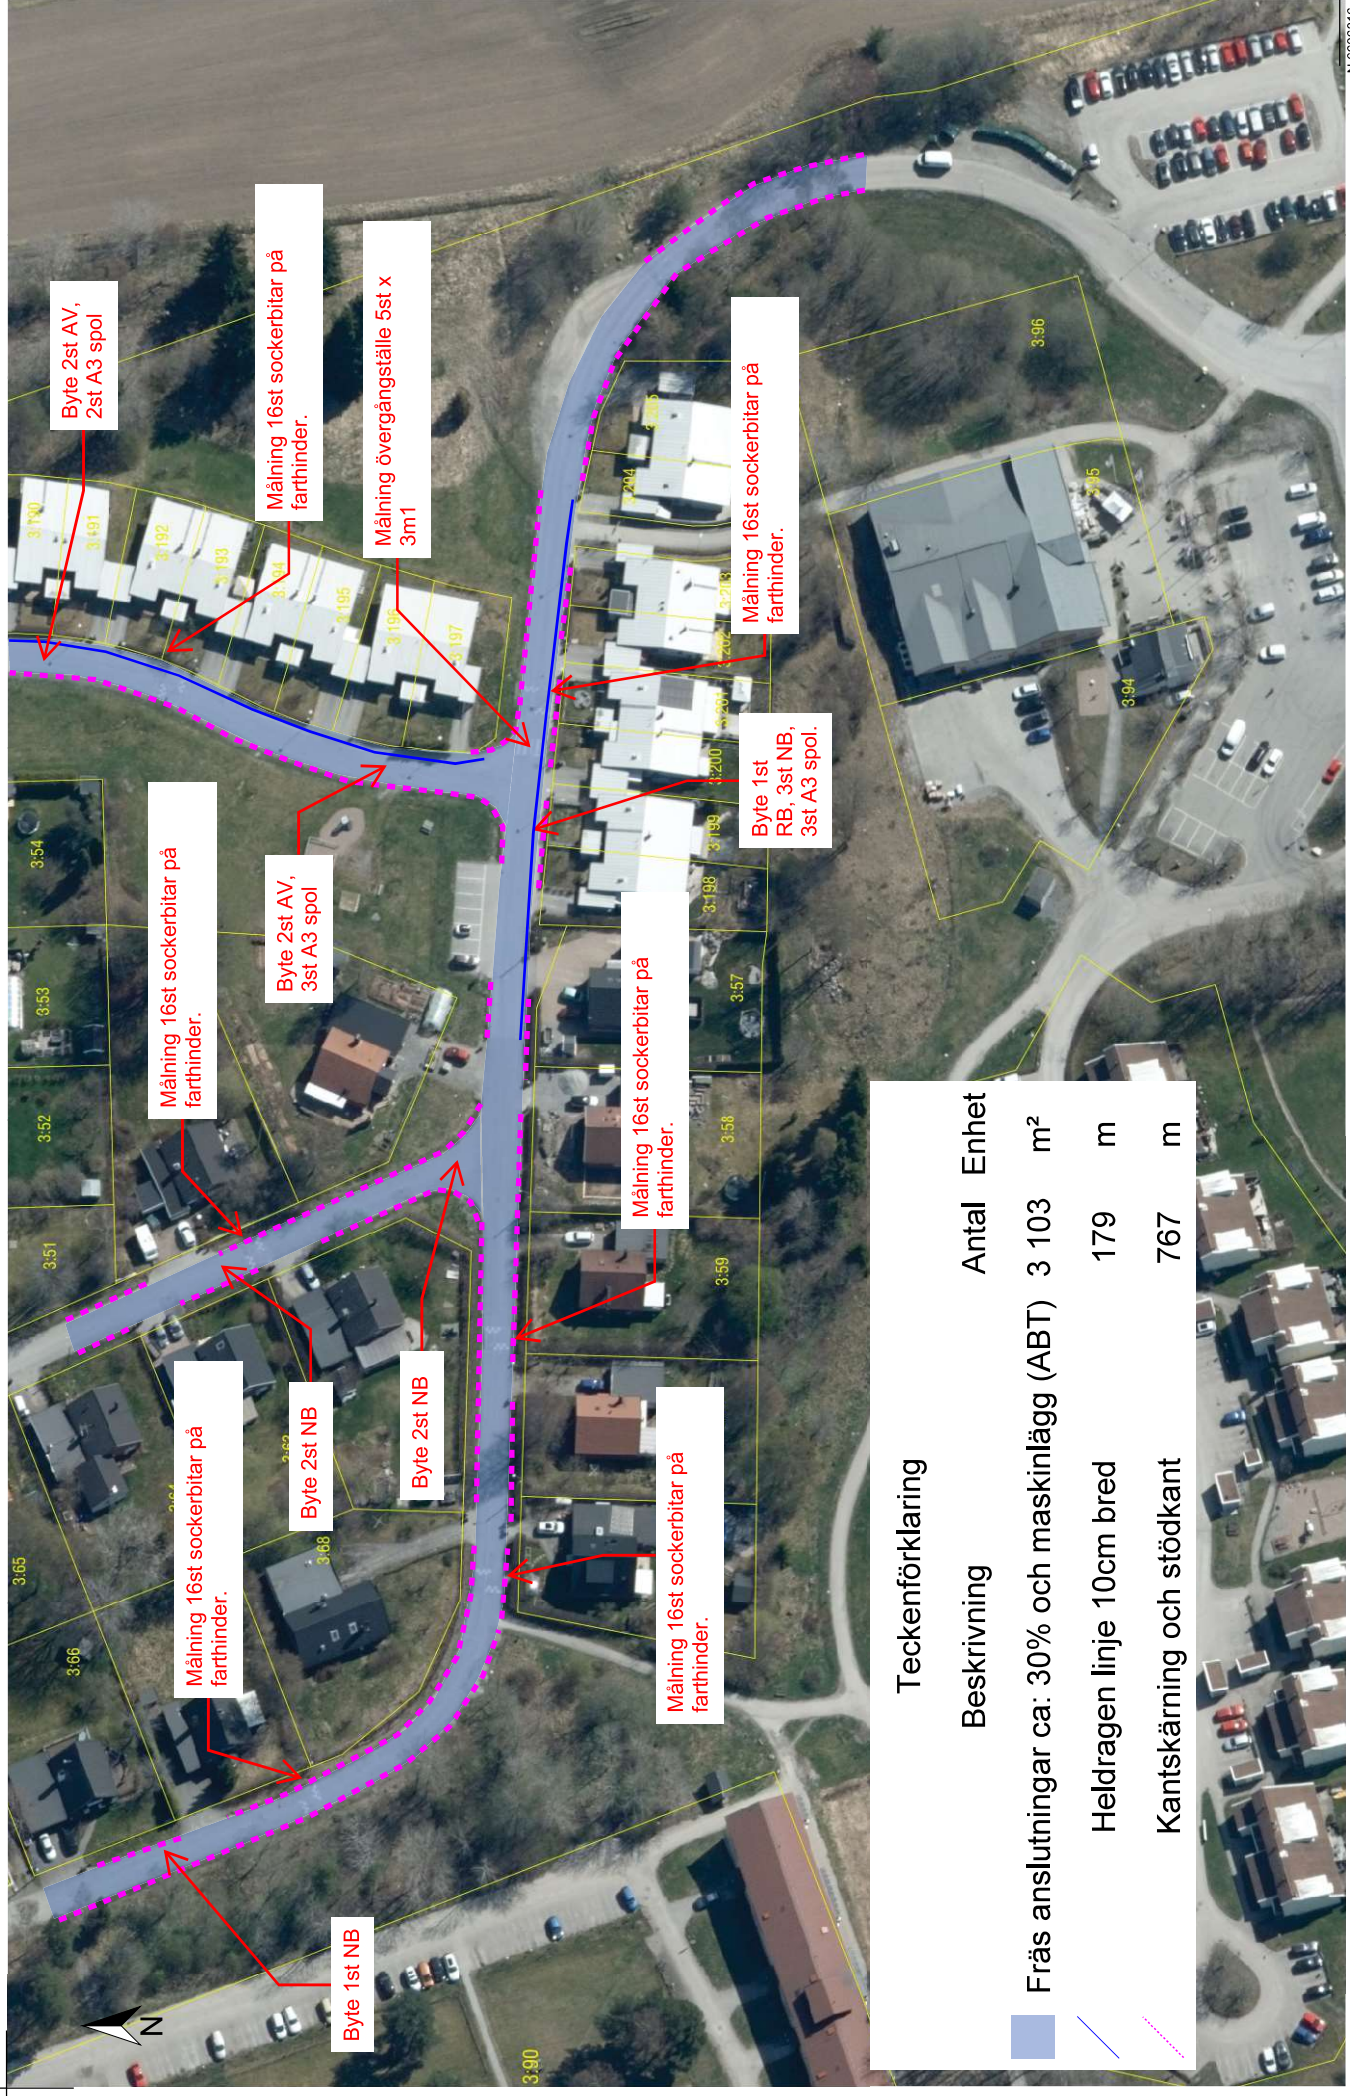

Byte 1st NB 1st ventiler

Målning 16st sockerbitar på farthinder.

Kraftiga sättningar på del av parkeringen med storsten i marken.

Dikesanvisning
generellt
löpande

Teckenförklaring

Beskrivning


Antal Enhet

Fräs anslutningar ca: 30% och maskinlägg (ABT) 4 226 m²

Heldragen linje 10cm bred 66 m

Kantskärning och stödkant 926 m

Riv, jordschakt, justera och maskinlägg (AG+ABT) 171 m²

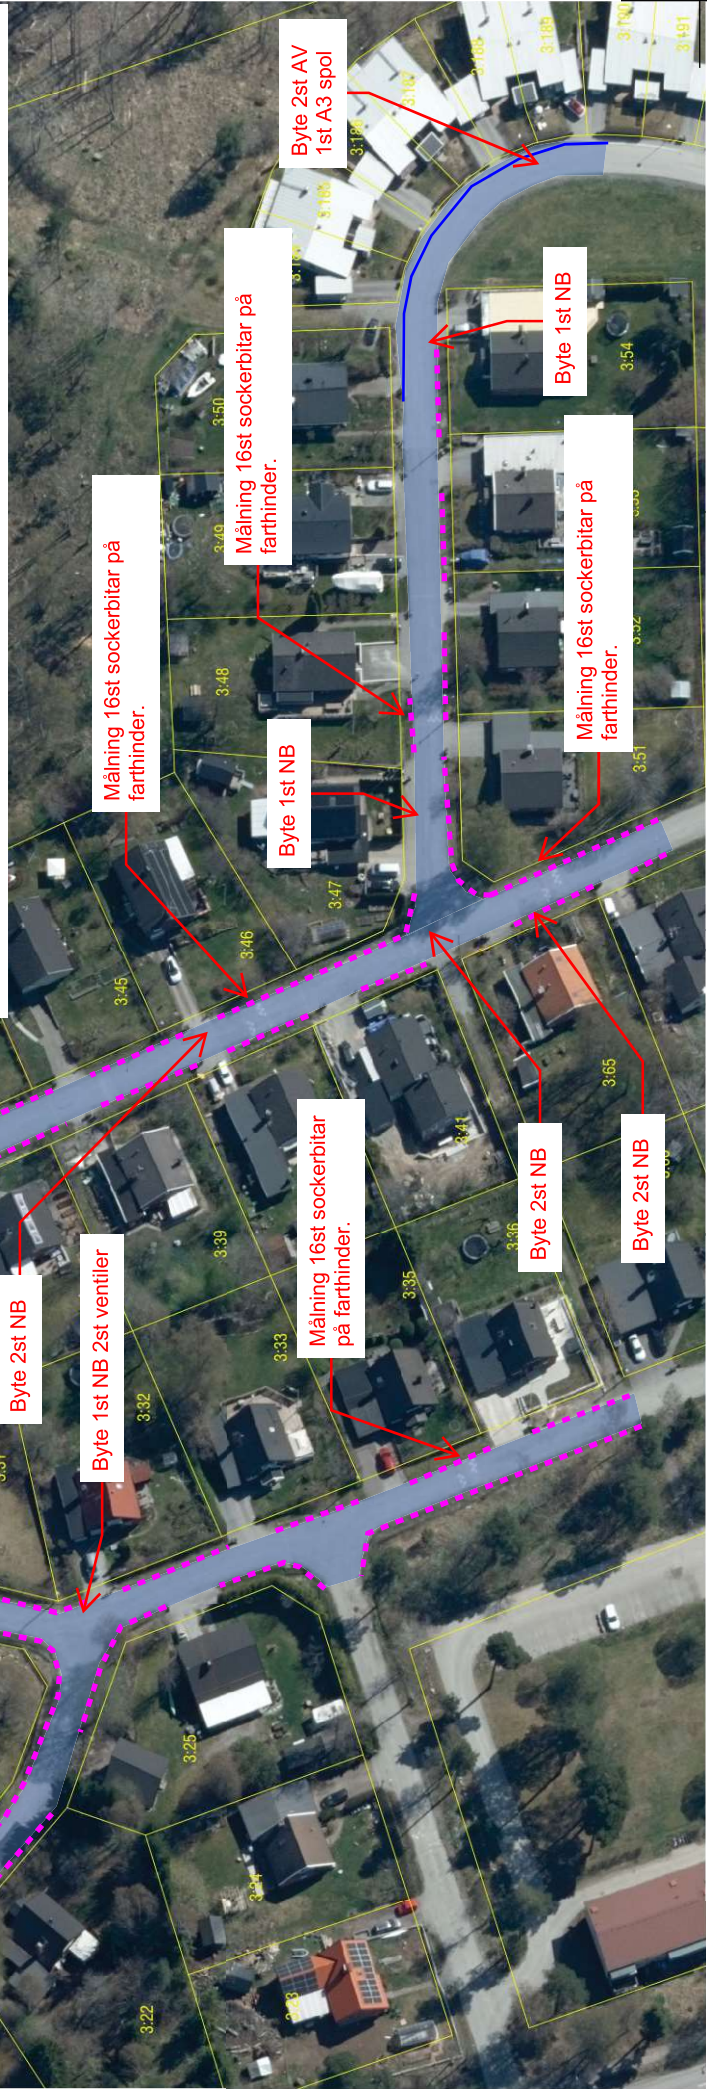

0 40 80 120 m

Skala 1:1 300. SWEREF 99 TM. RH 2000.

LANTMÄTERIET

N 6607028

E 662333

Adress/objekt: Karby Grusväg till Pumpstation	Underlaget framtaget av SBLT Mikael Karlsson	Datum för gemensam syn: enligt inventering
Förutsättningar Tidplan: Andra arbeten/sidoentreprenader: Beskrivning av objektet: Övrigt: Dikning hela stäcken inkl. kantskärning - massor lämnas på plats. Hyvling grusväg inkl. tillföring ca: 100kg/m2 0-16 samt packning.	Innan arbetet påbörjas skall följande överlämnas: • Arbetsmiljöplan • Godkänd TA-plan • Gula fält prisätts	



Arbeten enligt mängdförteckning, Underhåll och Nybyggnad


Kod	Arbete	Enhet	Mängd	Å-pris	Belopp	Kommentar
BBC.189	Kontroll av vattenavrinningen på objekt samt anslutande ytor före arbetet påbörjas. Om vattenavrinningen ej fungerar ska beställaren kontaktas för överenskommelse om åtgärd.	-	-	-	-	
BCB.7138	Grundskyltning 14 st A 20 och 10 st X3 per tillfällig trafikanordning. Grundskyltning ska utföras vid varje tillfälle där tillfällig vägtrafikanordning erfordras.	-	-	-	-	
BCB.716	Kontinuerlig tillsyn av arbetsplats ska utföras för att säkerställa att trafik- och skyddsanordningar är i funktion.	-	-	-	-	
BJB.33	Utsättning och markering för egna arbeten.	-	-	-	-	
BJB.36	Utsättning av befintliga ledningar/kablar i fält.	-	-	-	-	
Summa					0,0 kr	

Arbeten enligt Tim- och Å-prislista

Timpriser							
Kod	Arbete	Enhet	Mängd	Å-pris	Belopp	Kommentar	OB
Resurs	Grävmaskin maskinvikt >12 ton inkl. förare, rototilt med grip, tjälkrok, 3 skopor, asfaltskärare, avdragningsbalk 2 m, sopborste samt registrerad källa för transport av material/gods	tim	16			Dikning	
Resurs	Yrkesarbetare inkl. servicebil, handverktyg, vibroplatta <200 kg, släpkärra	tim	16			Dikning	
Summa					0,0 kr		

ÄTA-arbeten


Kod	Arbete	Enhet	Mängd	Å-pris	Belopp	Kommentar
	Hyvel	tim	8			
	Jordpackare	tim	8			
	0-16 kross inkl. spridning	ton	52			
Summa					0,0 kr	
Summa för objektet					0,0 kr	

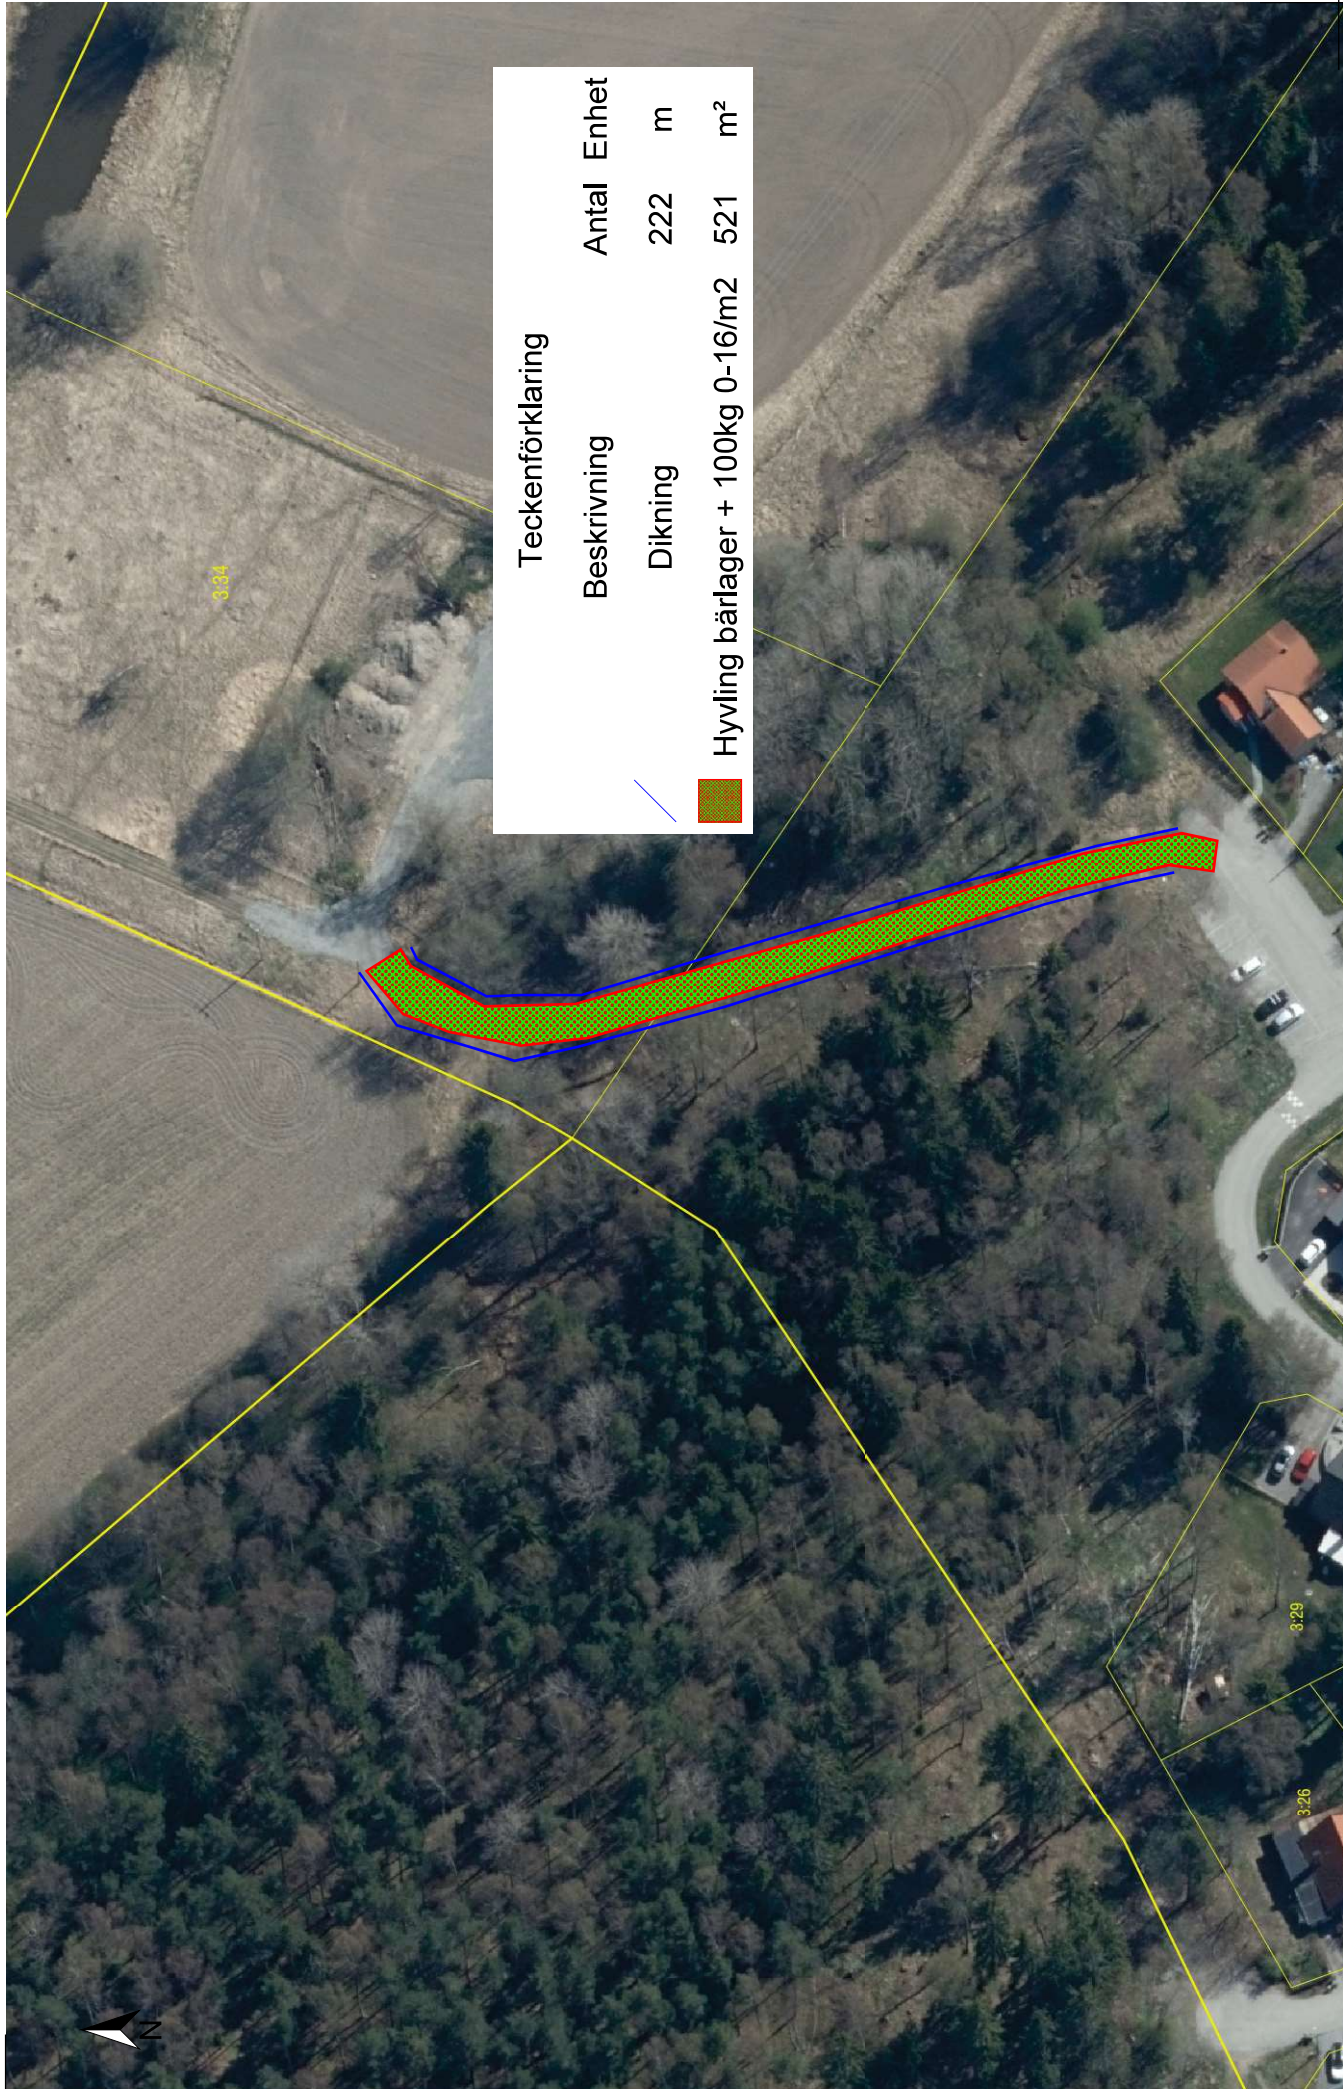

Teckenförklaring			
Beskrivning		Antal	Enhet
Dikning		222	m
Hyvling bärlager + 100kg 0-16/m2		521	m²



Skala 1:1 000. SWEREF 99 TM. RH 2000.

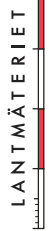

Adress/objekt: Karby GC banor - Idrotten, mellan Lindvägen och Ica, mellan Lindvägen och Rönnvägen	Underlaget framtaget av SBLT Mikael Karlsson	Datum för gemensam syn: enligt inventering
Förutsättningar Tidplan: Andra arbeten/sidoentreprenader: Beskrivning av objektet: Övrigt: Idrotten/ Mellan Lindvägen och Ica - anslutningsfräsning + slitlager 100kg + 20kg avjämning ABT11 B70/100, kantsärning samt anläggning stödkant. Mellan Lindvägen och Rönnvägen - rensning växtlighet med grävmaskin, fiberduk samt spridning och packning 200kg/m2 0-16 kross.		
Innan arbetet påbörjas skall följande överlämnas: * Arbetsmiljöplan * Godkänd TA-plan *		
Gula fält prisätts		





Arbeten enligt mängdförteckning, Underhåll och Nybyggnad

Kod	Arbete	Enhet	Mängd	Å-pris	Belopp	Kommentar
BBC.189	Kontroll av vattenavrinningen på objekt samt anslutande ytor före arbetet påbörjas. Om vattenavrinningen ej fungerar ska beställaren kontaktas för överenskommelse om åtgärd.	-	-	-	-	
BCB.7138	Grundskyltning 14 st A 20 och 10 st X3 per tillfällig trafikanordning. Grundskyltning ska utföras vid varje tillfälle där tillfällig vägtrafikanordning erfordras.	-	-	-	-	
BCB.716	Kontinuerlig tillsyn av arbetsplats ska utföras för att säkerställa att trafik- och skyddsanordningar är i funktion.	-	-	-	-	
BJB.33	Utsättning och markering för egna arbeten.	-	-	-	-	
BJB.36	Utsättning av befintliga ledningar/kablar i fält.	-	-	-	-	
Summa					0,0 kr	

Rivning- och fräsningararbeten						
Kod	Arbete	Enhet	Mängd	Å-pris	Belopp	Kommentar
BED.12142	Rivning, fräsning av bitumenbundna lager, del av lagertjockleken, 0-50 mm, < 500 m2	m²	21			Anslutningsfräsning
Summa					0,0 kr	

Schakt- och justeringsarbeten						
Kod	Arbete	Enhet	Mängd	Å-pris	Belopp	Kommentar
CBB.113	Borttagning av vegetation och jord utanför asfaltkant, bredd 10-140 cm. Kanten dras med planerskopa på Grävmaskin så överskottsmaterial avlägsnas. Kalkylvärde 70 kg överskottsmaterial i snitt per m. Fall B	m	200			
DCB.622	Stödremsa. Bredd 250 mm, längd > 200 m/objekt	ton	6			200 x 30kg
Summa					0,0 kr	


Asfalteringsarbeten						
Kod	Arbete	Enhet	Mängd	Å-pris	Belopp	Kommentar
DCC.2	Maskinläggning, 100 kg/m² ABT 11/B100-150, <1000 m²	m²	261			Slitlager ABT11 B70/100
DCC.2	Maskinjustering ABT 11/B100-150, <80 ton	ton	5			Avjämning ca:20kg/m2
Summa					0,0 kr	

Arbeten enligt Tim- och Å-prislista

Timpriser						
Kod	Arbete	Enhet	Mängd	Å-pris	Belopp	Kommentar
Resurs	Grävmaskin maskinvikt >12 ton inkl. förare, rototilt med grip, tjälkrok, 3 skopor, asfaltskärare, avdragningsbalk 2 m, sopborste samt registrerad kärra för transport av material/gods	tim	24			Rensning växtlighet, anläggning fiberduk samt kross
Resurs	Yrkesarbetare inkl. servicebil, handverktyg, vibroplatta <200 kg, släpkärra	tim	24			Rensning växtlighet, anläggning fiberduk samt kross
Summa					0,0 kr	

ÄTA-arbeten

Kod	Arbete	Enhet	Mängd	Å-pris	Belopp	Kommentar
	Jordpackare	tim	8			packning av kross
	0-16 kross inkl. spridning	ton	65			325m2 x 200kg uppskattning
Summa					0,0 kr	
Summa för objektet					0,0 kr	

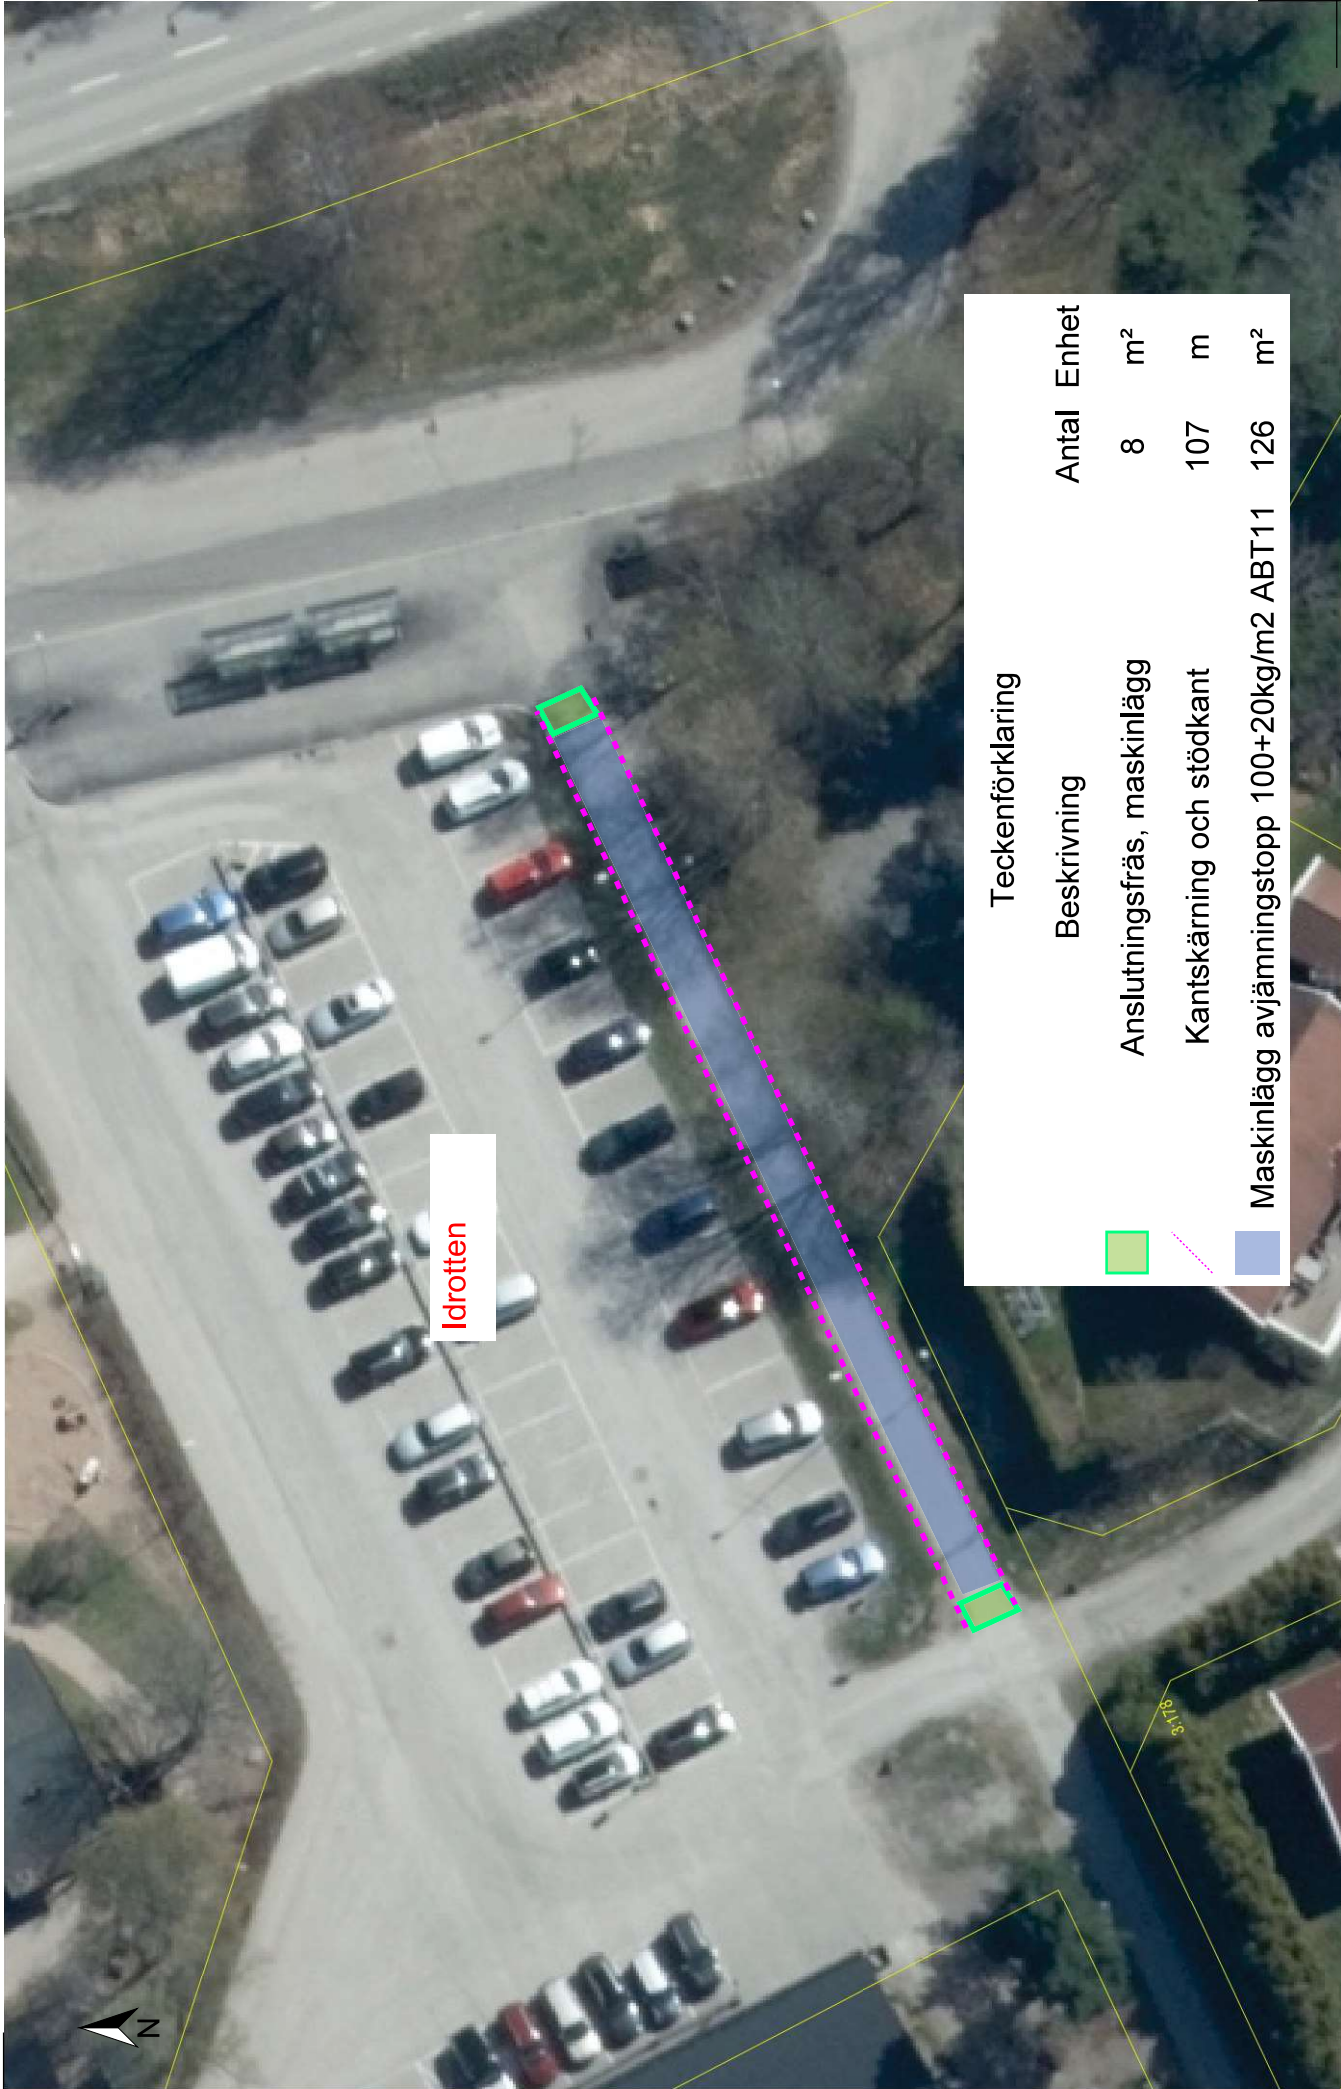

Teckenförklaring	Beskrivning	Antal	Enhet
	Anslutningsfräs, maskinlägg	8	m ²
	Kantskärning och stödkant	107	m
	Maskinlägg avjämningsstopp 100+20kg/m2 ABT11	126	m ²



Skala 1:400. SWEREF 99 TM. RH 2000.



Teckenförklaring			
Beskrivning	Antal	Enhet	
Anslutningsfräs, maskinlägg	13	m ²	
Kantskärning och stödkant	93	m	
Maskinlägg	114	m ²	

GC mellan
Lindvägen
och Ica




Skala 1:400. SWEREF 99 TM. RH 2000.

LANTMÄTERIET

N 6606894

E 682381

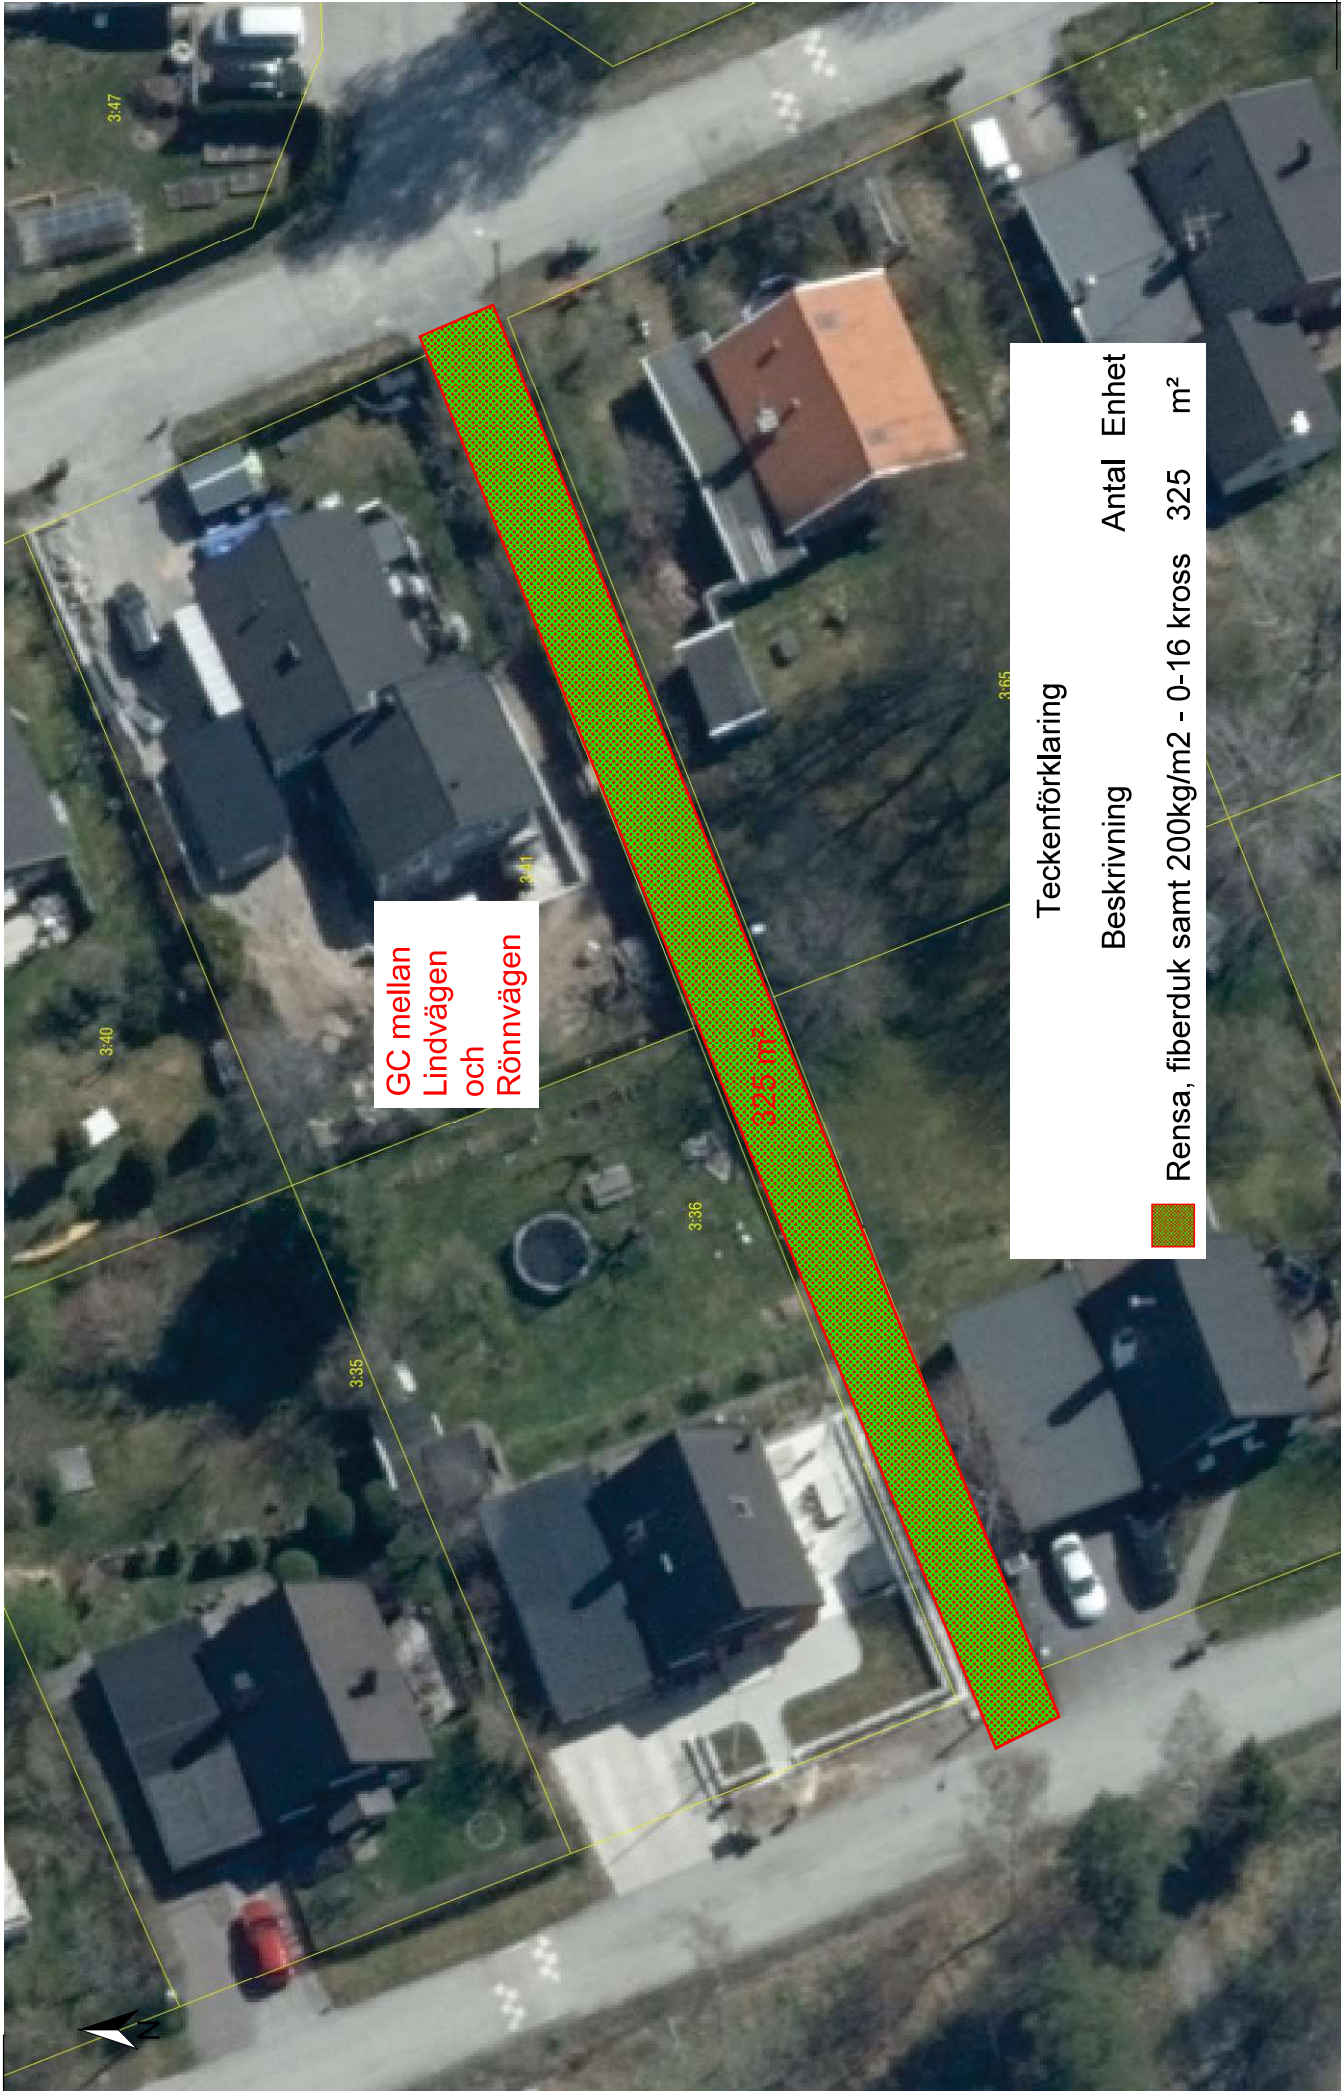

Teckenförklaring	
Beskrivning	Antal Enhet
 Rensa, fiberduk samt 200kg/m2 - 0-16 kross	325 m²



Skala 1:400. SWEREF 99 TM. RH 2000.